


Ortsentwicklungsplan Beinstein

Plan 2 Projekte und Maßnahmen

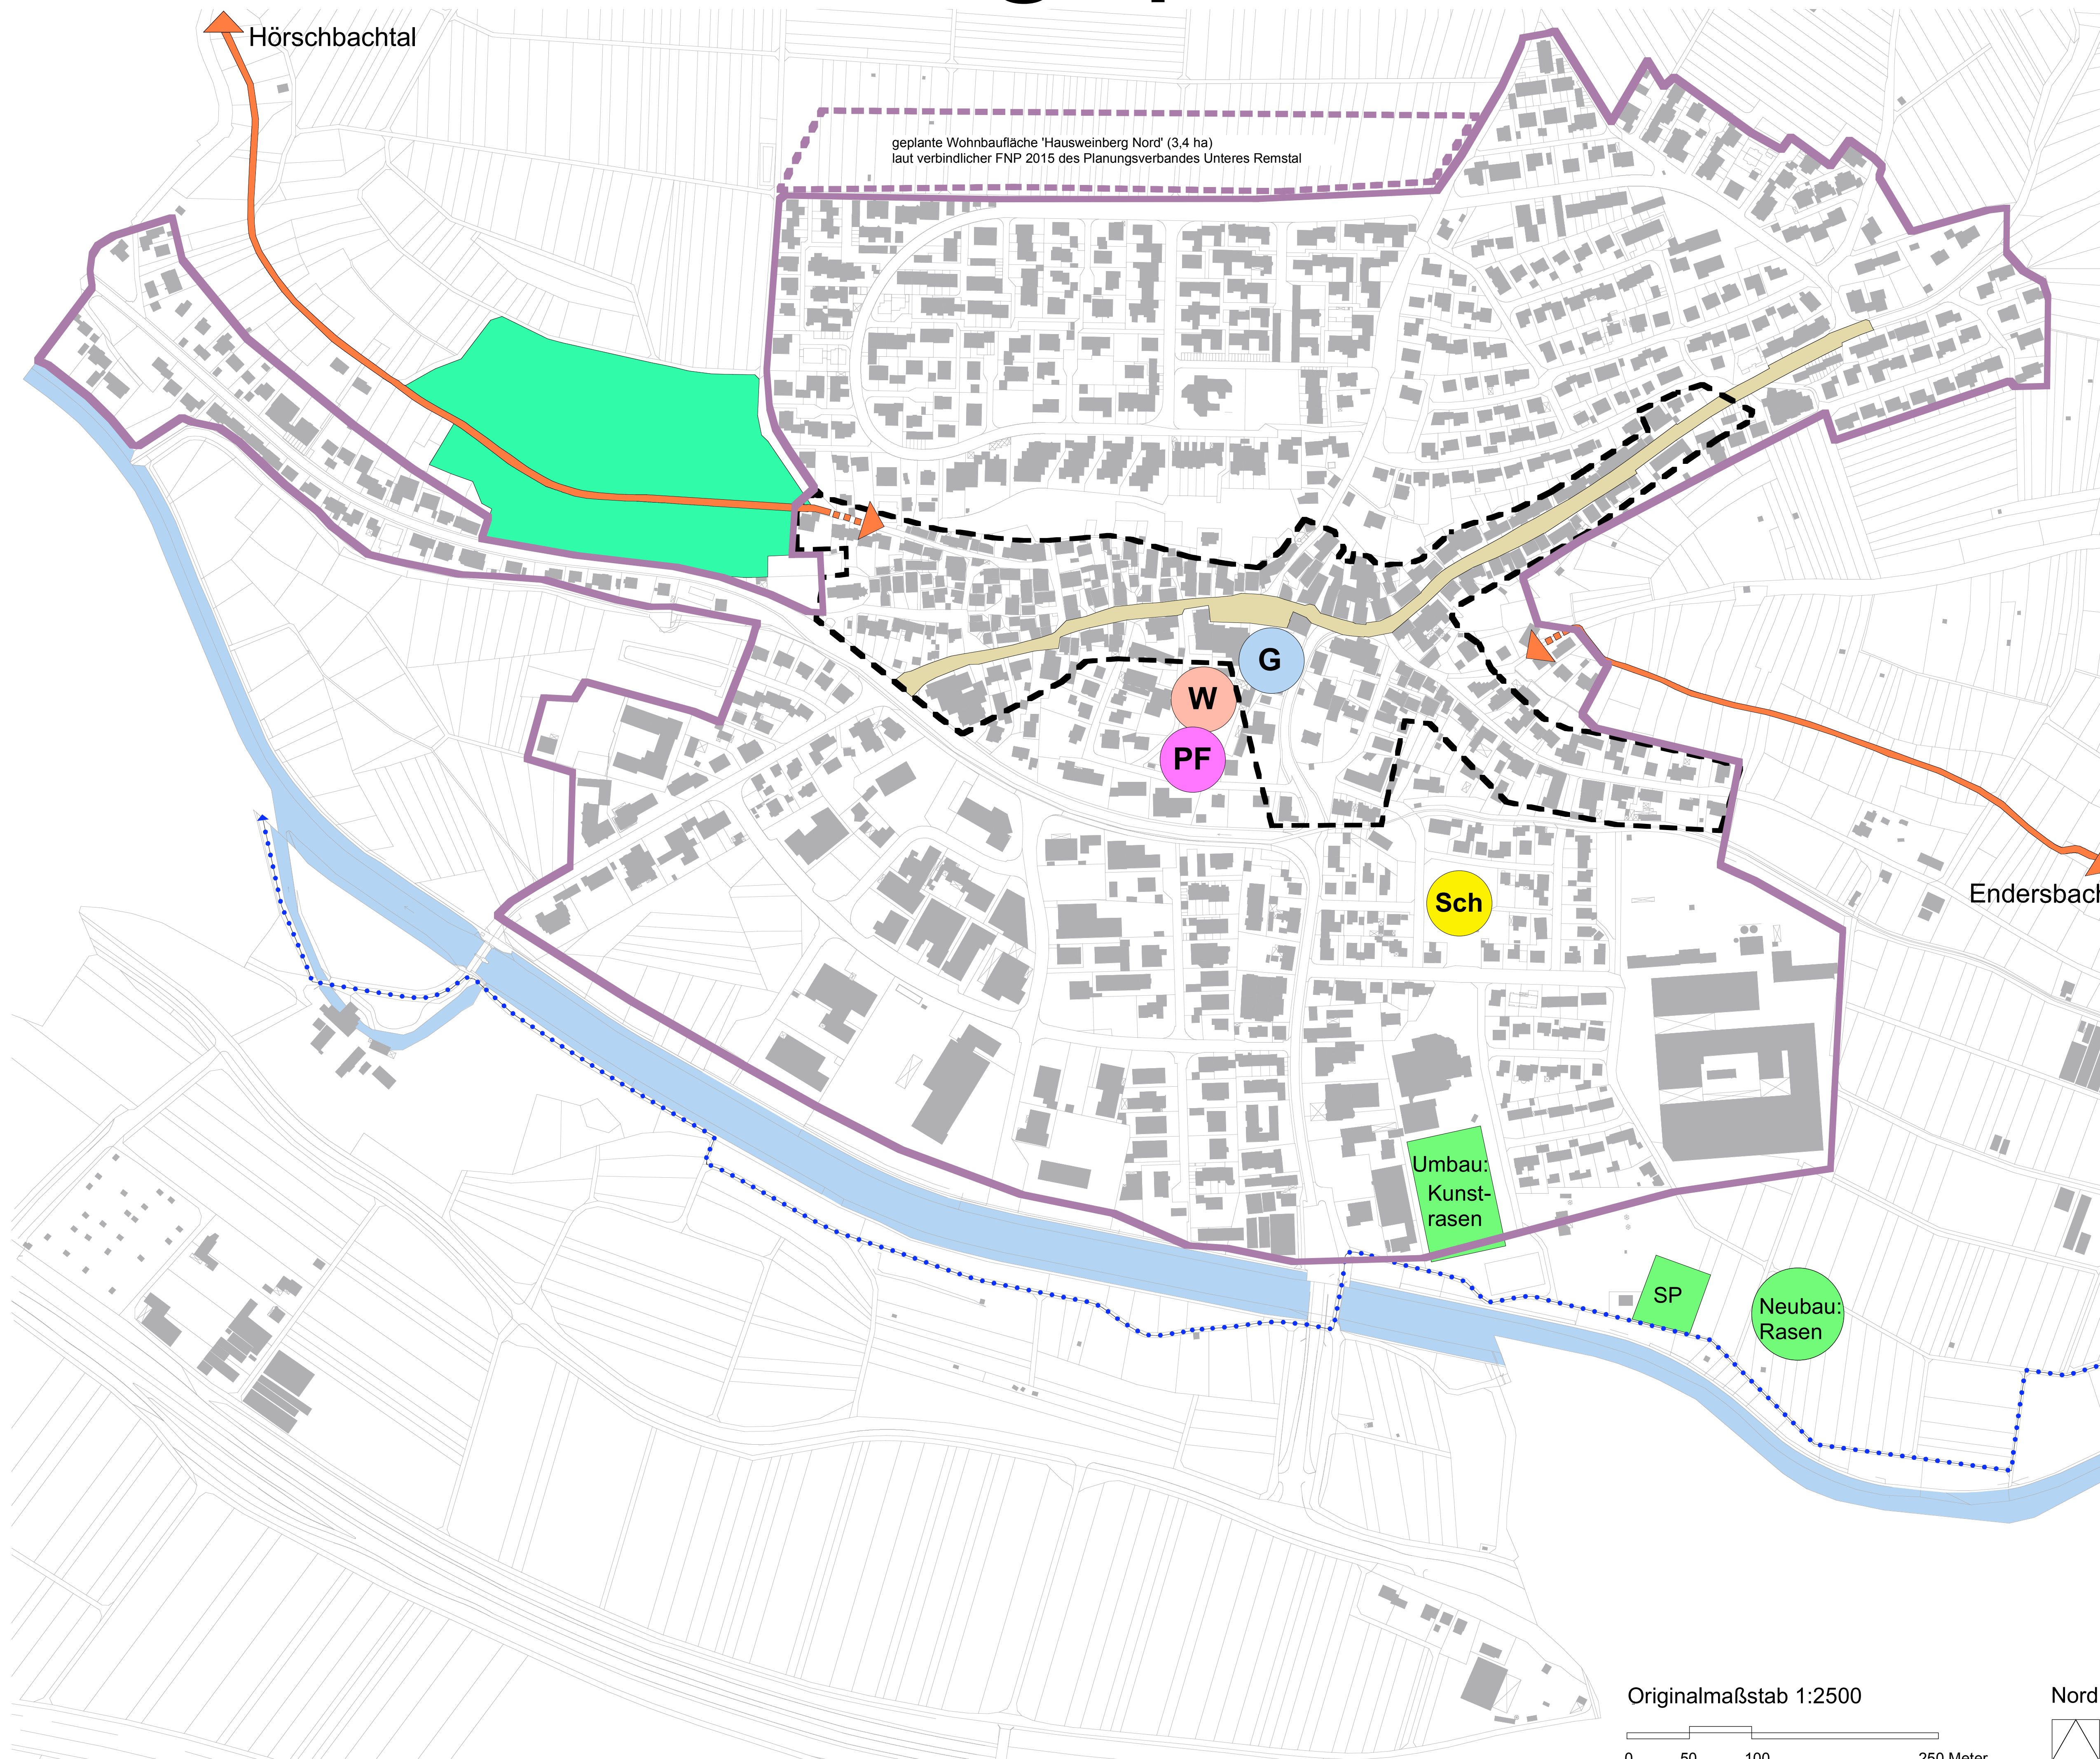


- Städtebau / Verkehr**
- W Neubau Wohnen für jung und alt
 - PF Neubau Pflege- / Sozialstation
 - Geltungsbereich für Gestaltungsregeln zum Erhalt des Ortsbildes
 - Platz- / Strassengestaltung
- Arbeiten / Wirtschaft / Einzelhandel**
- G Gastronomie ansiedeln
- Landschaft / Freiflächen / Freizeit / Tourismus**
- Weinberg anlegen
 - Spazierweg anlegen
 - Rems-Talau-Radweg ausbauen
- Kultur / Bildung / Soziales / Sport**
- Sch Ganztagesbetreuung Grundschule
 - Sportplatz-Umbau / -Neubau
Spielplatz-Erweiterung
- nachrichtlich:**
- Siedlungsfläche Bestand
 - geplante Wohnbaufläche laut FNP
 - Rems mit Gehölzsaum

Auftraggeber
Stadt Waiblingen, Ortschaftsverwaltung Beinstein
Rathausstraße 18, 71334 Waiblingen

Planstand 05.02.2007

Planverfasser

ursula tinkl
freie stadplanerin
dipl.-ing. (fh) srl
obertorstraße 19
73728 esslingen
fon 0711 3511220
fax 0711 3511219
mail: post@tinkl.de

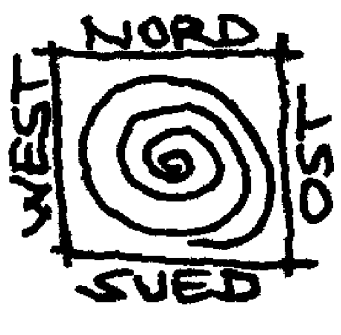

Originalmaßstab 1:2500
0 50 100 250 Meter
Nord